


PLAN DE DIVISION

Propriété de la Société ACCESS FONCIER d'une part et de Mme BLANQUEFORT Eliane d'autre part.
Plan de situation (sans échelle) Extrait Cadastral (1/5000)

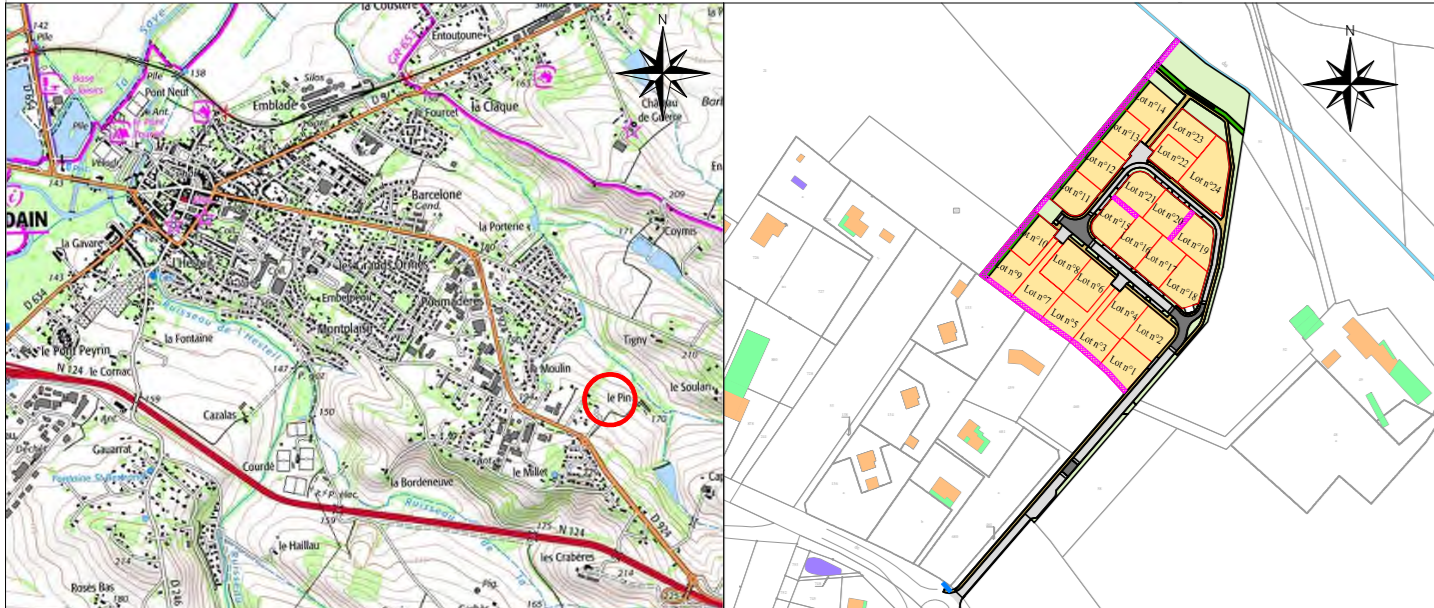

DATE	INDICE	MODIFICATION(S)	Dessiné par	Géomètre-expert
25/03/2021	A	Création du plan	Leo JOTRAU	Julien PEREZ
07/05/2021	B	Mise à jour du plan avec signature en archives et des nouveaux numéros cadastraux	Leo JOTRAU	Julien PEREZ

REFERENCE(S) PLAN(S) EXISTANT(S)

Plan établi en conformité du plan de bornage dressé par la SARL Julien PEREZ le 04/01/2021 ref 005379-REC_LIM

Références cadastrales	NOM Prénom (ou raison sociale) Qualité Signataire	Date et lieu de naissance	Adresse	Signature
BO n° 1043p BO n° 1086 à 1120-1122-1123-1125-1126-1128	ACCESS FONCIER (Propriétaire-acquéreur)		3 Place du Capitole 31000 TOULOUSE	Signature en archives
BO n° 51p-52p-58p-1044p BO n° 1085-1121-1124-1127	Madame BLANQUEFORT Eliane née FAGEDET (Propriétaire)	05/07/1950 à (32) L'ISLE JOURDAIN	Le Pin 32600 L'ISLE JOURDAIN	Signature en archives

S.A.R.L. Julien PEREZ
Géomètre-Expert Foncier D.P.L.G.

Bureau Principal : 10 Avenue du Couré, 32600 L'ISLE JOURDAIN, Tél : 05.62.05.29.77, Mèl : contact@geo32.fr

Agence AUCH : 3 rue Dessolles, 31000 AUCH, Tél : 05.62.05.29.77, Mèl : contact@geo32.fr

Agence PIBRAC : 22 bis rue des Frères, 31000 PIBRAC, Tél : 05.61.84.08.79, Mèl : contact@geo32.fr

Archivage dossier n°005379-DIV

PLAN REGULIER Echelle : 1/500
SYSTEMES DE RATTACHEMENT
Planimétrie X Y : RGF 93 CG44
Altimétrie Z : NEANT


Servitude devant faire l'objet d'une création par acte notarié

NATURE	FONDS DOMINANT	FONDS SERVANT
	Parcelles BO n° 133-459-460	Parcelles BO n° 1087-1120 et 11-12-13-14
	Parcelles BO n° 400-461-1123	Parcelles BO n° 1125-1126-1128

Zone de talus possible permettant l'adaptation altimétrique du terrain

Zone non aedificandi de 5.00m large

Nota : La parcelle BO n° 52 se branchera sur le réseau AEP du lotissement

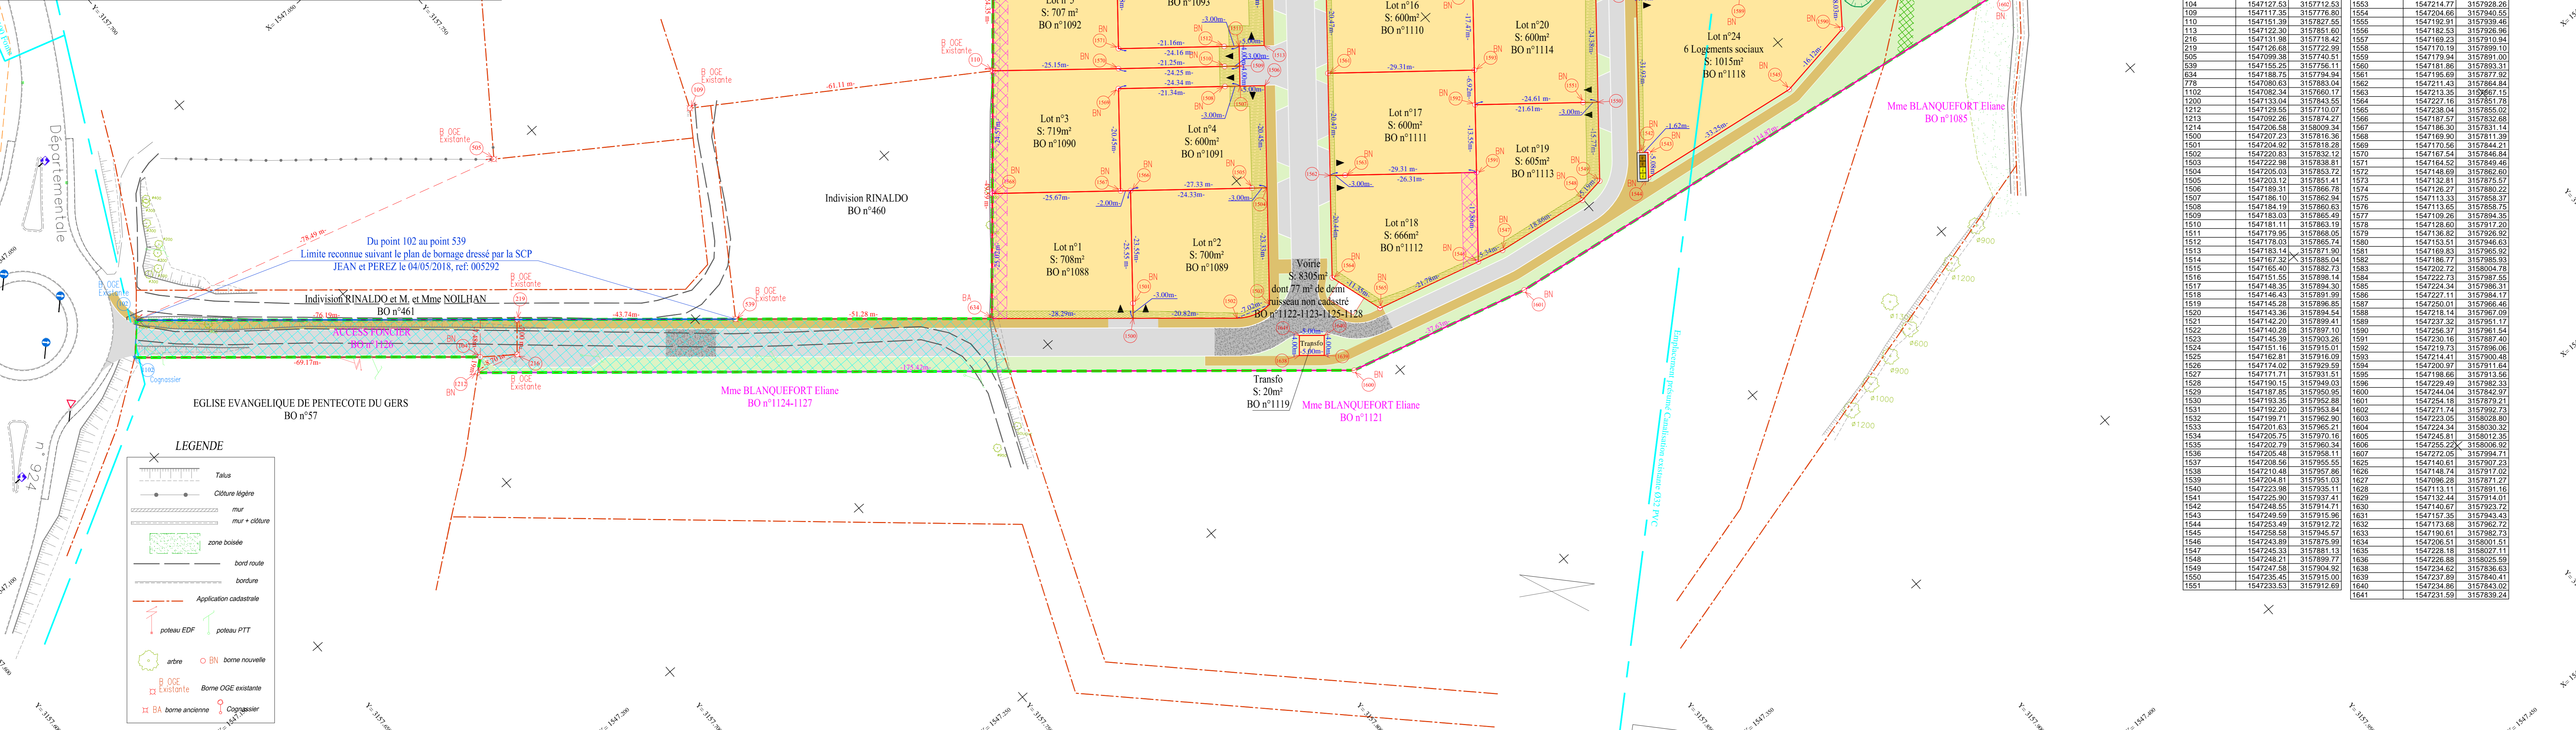

Matricule	X	Y	Matricule	X	Y
102	1547076.91	3157665.30	1552	1547216.69	3157930.57
104	1547127.53	3157712.53	1553	1547214.77	3157928.26
109	1547117.35	3157778.80	1554	1547204.68	3157940.55
110	1547151.39	3157827.55	1555	1547192.91	3157939.46
113	1547122.30	3157851.60	1556	1547182.53	3157928.96
216	1547131.98	3157718.42	1557	1547169.23	3157910.84
219	1547126.68	3157722.99	1558	1547170.19	3157899.10
505	1547099.38	3157740.51	1559	1547179.94	3157891.00
539	1547155.25	3157756.11	1560	1547181.86	3157893.31
634	1547188.75	3157798.94	1561	1547195.69	3157877.52
778	1547080.63	3157883.04	1562	1547211.43	3157884.84
1102	1547089.34	3157660.17	1563	1547213.35	3157867.15
1200	1547133.04	3157843.55	1564	1547227.18	3157851.78
1212	1547129.55	3157710.07	1565	1547238.04	3157855.02
1213	1547092.26	3157874.27	1566	1547187.57	3157832.68
1214	1547206.58	3158009.34	1567	1547186.30	3157831.14
1500	1547201.23	3157816.36	1568	1547169.30	3157811.39
1501	1547204.92	3157818.28	1569	1547170.56	3157844.21
1502	1547220.83	3157832.12	1570	1547167.54	3157846.84
1503	1547222.98	3157838.81	1571	1547166.52	3157848.46
1504	1547205.03	3157853.72	1572	1547148.69	3157862.62
1505	1547203.12	3157851.41	1573	1547132.81	3157875.67
1506	1547189.31	3157865.78	1574	1547126.27	3157880.22
1507	1547196.10	3157862.94	1575	1547113.33	3157898.37
1508	1547184.19	3157860.63	1576	1547113.65	3157888.75
1509	1547183.03	3157865.49	1577	1547109.26	3157894.35
1510	1547181.11	3157863.19	1578	1547168.60	3157917.20
1511	1547179.95	3157868.05	1579	1547136.82	3157926.92
1512	1547178.03	3157865.74	1580	1547153.51	3157946.63
1513	1547193.14	3157871.90	1581	1547169.63	3157965.92
1514	1547167.32	3157885.04	1582	1547186.77	3157985.93
1515	1547166.40	3157882.73	1583	1547202.72	3158004.78
1516	1547151.55	3157896.14	1584	1547222.73	3157987.55
1517	1547148.35	3157894.30	1585	1547224.34	3157986.31
1518	1547146.43	3157891.99	1586	1547227.11	3157984.17
1519	1547145.28	3157896.85	1587	1547250.01	3157966.46
1520	1547143.36	3157894.54	1588	1547218.14	3157967.09
1521	1547142.20	3157899.41	1589	1547237.32	3157981.17
1522	1547140.28	3157897.10	1590	1547256.37	3157961.54
1523	1547138.39	3157893.26	1591	1547236.16	3157967.40
1524	1547151.16	3157915.01	1592	1547219.73	3157986.06
1525	1547162.81	3157916.09	1593	1547214.41	3157990.48
1526	1547174.02	3157925.51	1594	1547211.64	3157991.64
1527	1547171.71	3157931.51	1595	1547198.66	3157913.56
1528	1547190.15	3157949.03	1596	1547229.49	3157982.33
1529	1547187.85	3157950.95	1600	1547244.04	3157942.07
1530	1547193.35	3157952.88	1601	1547254.18	3157979.21
1531	1547192.20	3157953.84	1602	1547271.74	3157992.73
1532	1547196.71	3157962.90	1603	1547223.05	3158026.80
1533	1547201.83	3157965.21	1604	1547222.84	3158030.32
1534	1547205.75	3157970.16	1605	1547245.81	3158012.35
1535	1547202.79	3157960.34	1606	1547252.22	3158006.92
1536	1547205.48	3157958.11	1607	1547272.05	3157994.11
1537	1547208.56	3157955.55	1625	1547140.61	3157907.23
1538	1547210.48	3157957.86	1626	1547148.74	3157917.02
1539	1547204.81	3157951.03	1627	1547096.28	3157871.27
1540	1547223.98	3157935.11	1628	1547113.11	3157891.16
1541	1547225.90	3157937.41	1629	1547132.44	3157914.01
1542	1547246.55	3157914.71	1630	1547140.67	3157923.72
1543	1547246.59	3157915.86	1631	1547152.55	3157924.63
1544	1547253.49	3157912.72	1632	1547173.68	3157982.72
1545	1547258.58	3157945.57	1633	1547190.61	3157982.73
1546	1547243.89	3157878.99	1634	1547206.51	3158001.51
1547	1547245.33	3157881.13	1635	1547228.18	3158027.11
1548	1547248.21	3157899.77	1636	1547226.88	3158025.59
1549	1547247.58	3157904.92	1638	1547234.62	3157836.63
1550	1547235.45	3157915.00	1639	1547237.89	3157840.41
1551	1547233.53	3157912.69	1640	1547234.86	3157843.02
			1641	1547231.59	3157839.24

